




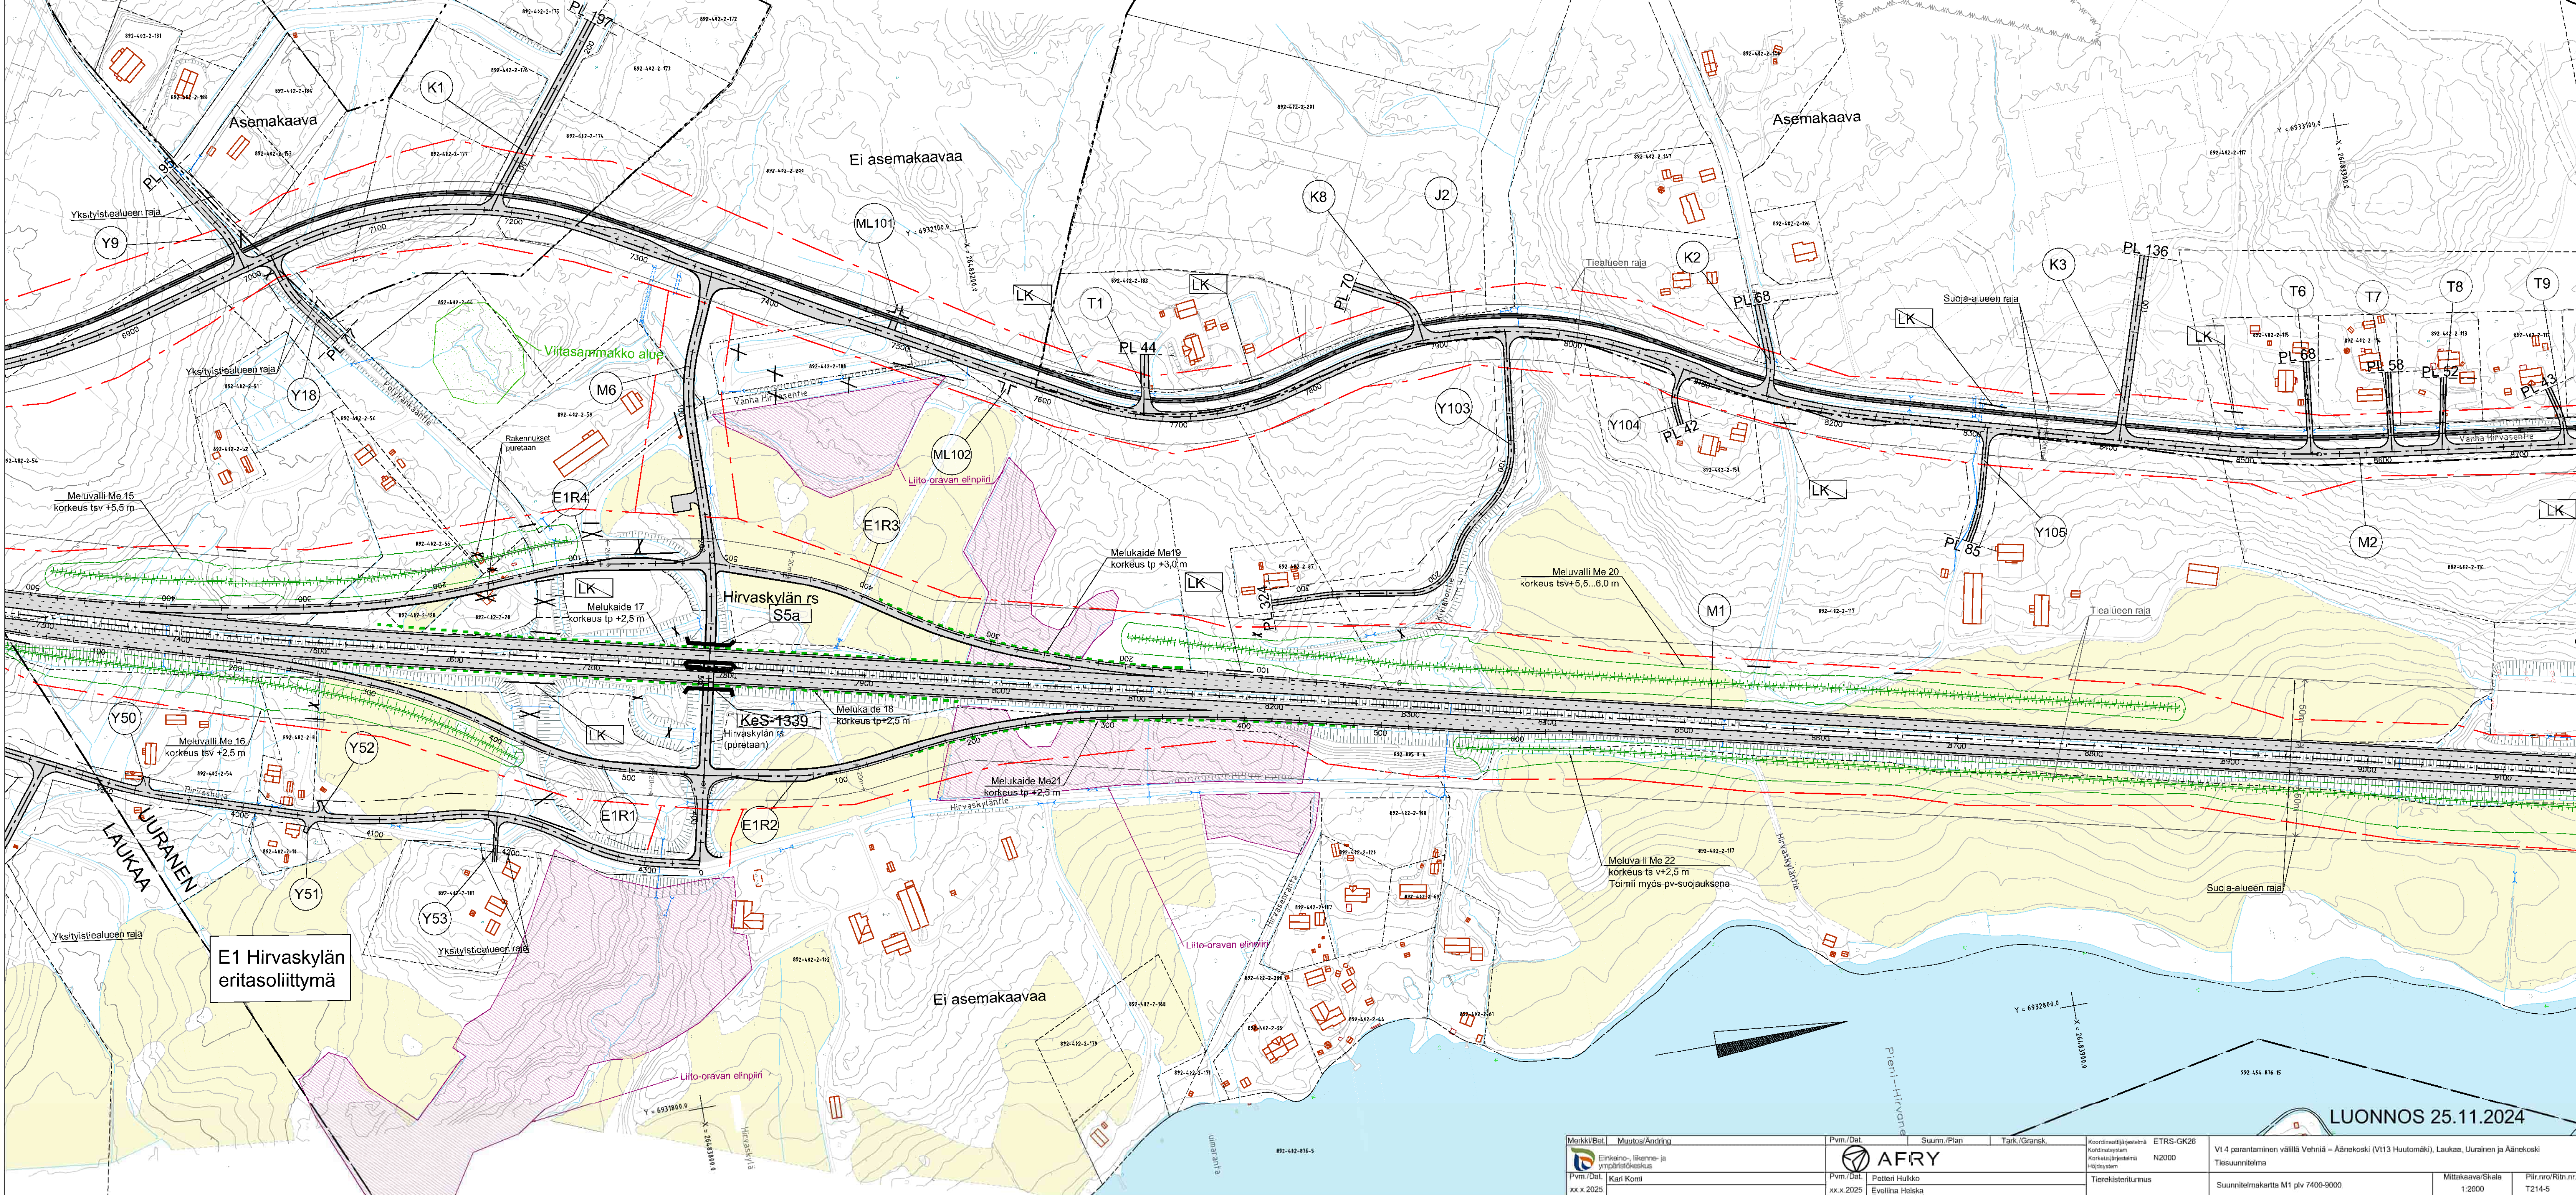

LUONNOS 25.11.2024

Merkki/Bet	Muutos/Ändring	Pvm./Dat.	Suunn./Plan	Tark./Gransk.	Koordinaattijärjestelmä Koordinaattien yksikkö Korkeusjärjestelmä Höjdsystem	ETRS-GK26 N2000	Vi 4 parantaminen välillä Vehniä – Äänekoski (V113 Huutoniemi), Laukaa, Uurainen ja Äänekoski Tiesuunnitelma
Pvm./Dat.	Kari Komi	xx.x.2025	Pöten Hultko Evellina Heiska		Tieteristönmuutos		Suunnitelmapäivä M1 p1 7406-8000
							Mittakaava/Scala 1:2000
							Piir.no/Rötn.nr. T214-5

